


Cortile Scuola Materna

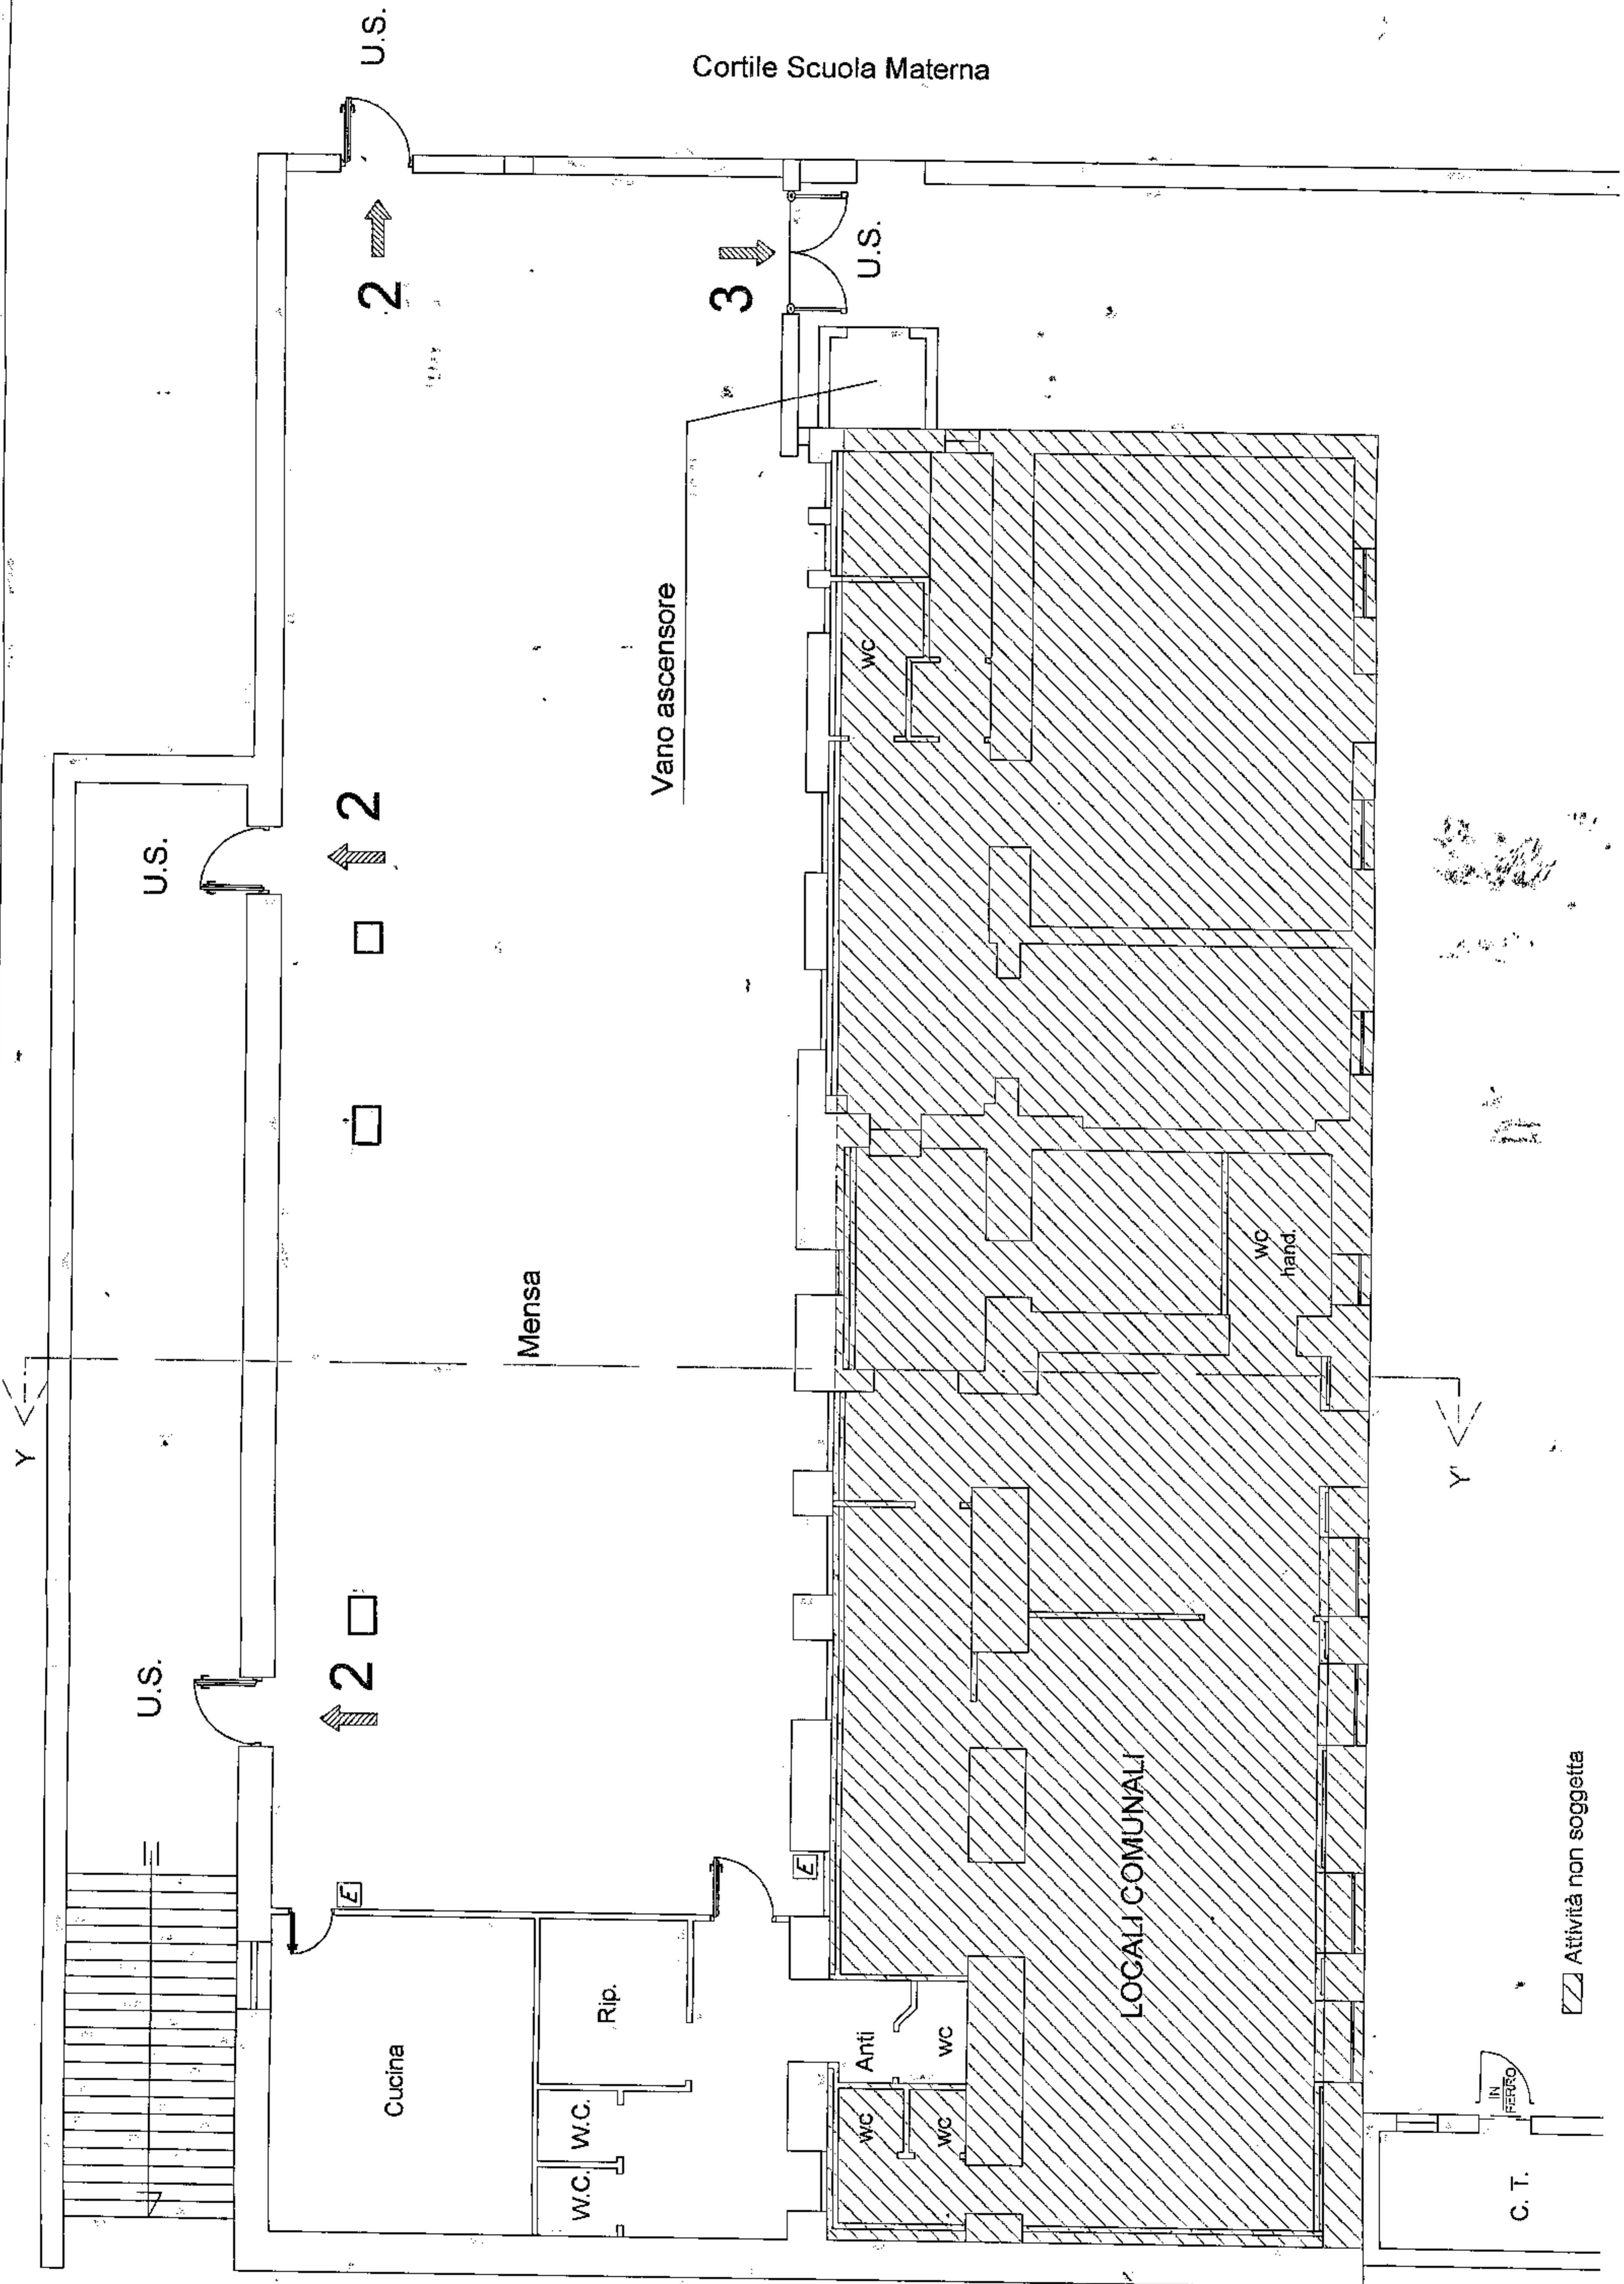

U.S.

2

U.S.

U.S.

2

3

U.S.

Vano ascensore

Mensa

Cucina

W.C.

Rip.

W.C.

W.C. hand.

W.C. Anti

W.C.

LOCALI COMUNALI

C. T.

Attività non soggetta

IN FERRO